


MAITRE DE L'OUVRAGE
association momentanée composée de:
la SA GAZON-SCHOONBROOD
79, rue de Botrange, 4950 SOUSBRODT
représentée par Mme C. GAZON
administrateur

la SA Paul ZANZEN
1 rue des Barras, 4950 WAIMES
représentée par M. J. ZANZEN
administrateur

MAITRE D'OEUVRE
l'atelier d'architecture DETHIER & LION
26, rue de Rotterdam, 4000 LIEGE

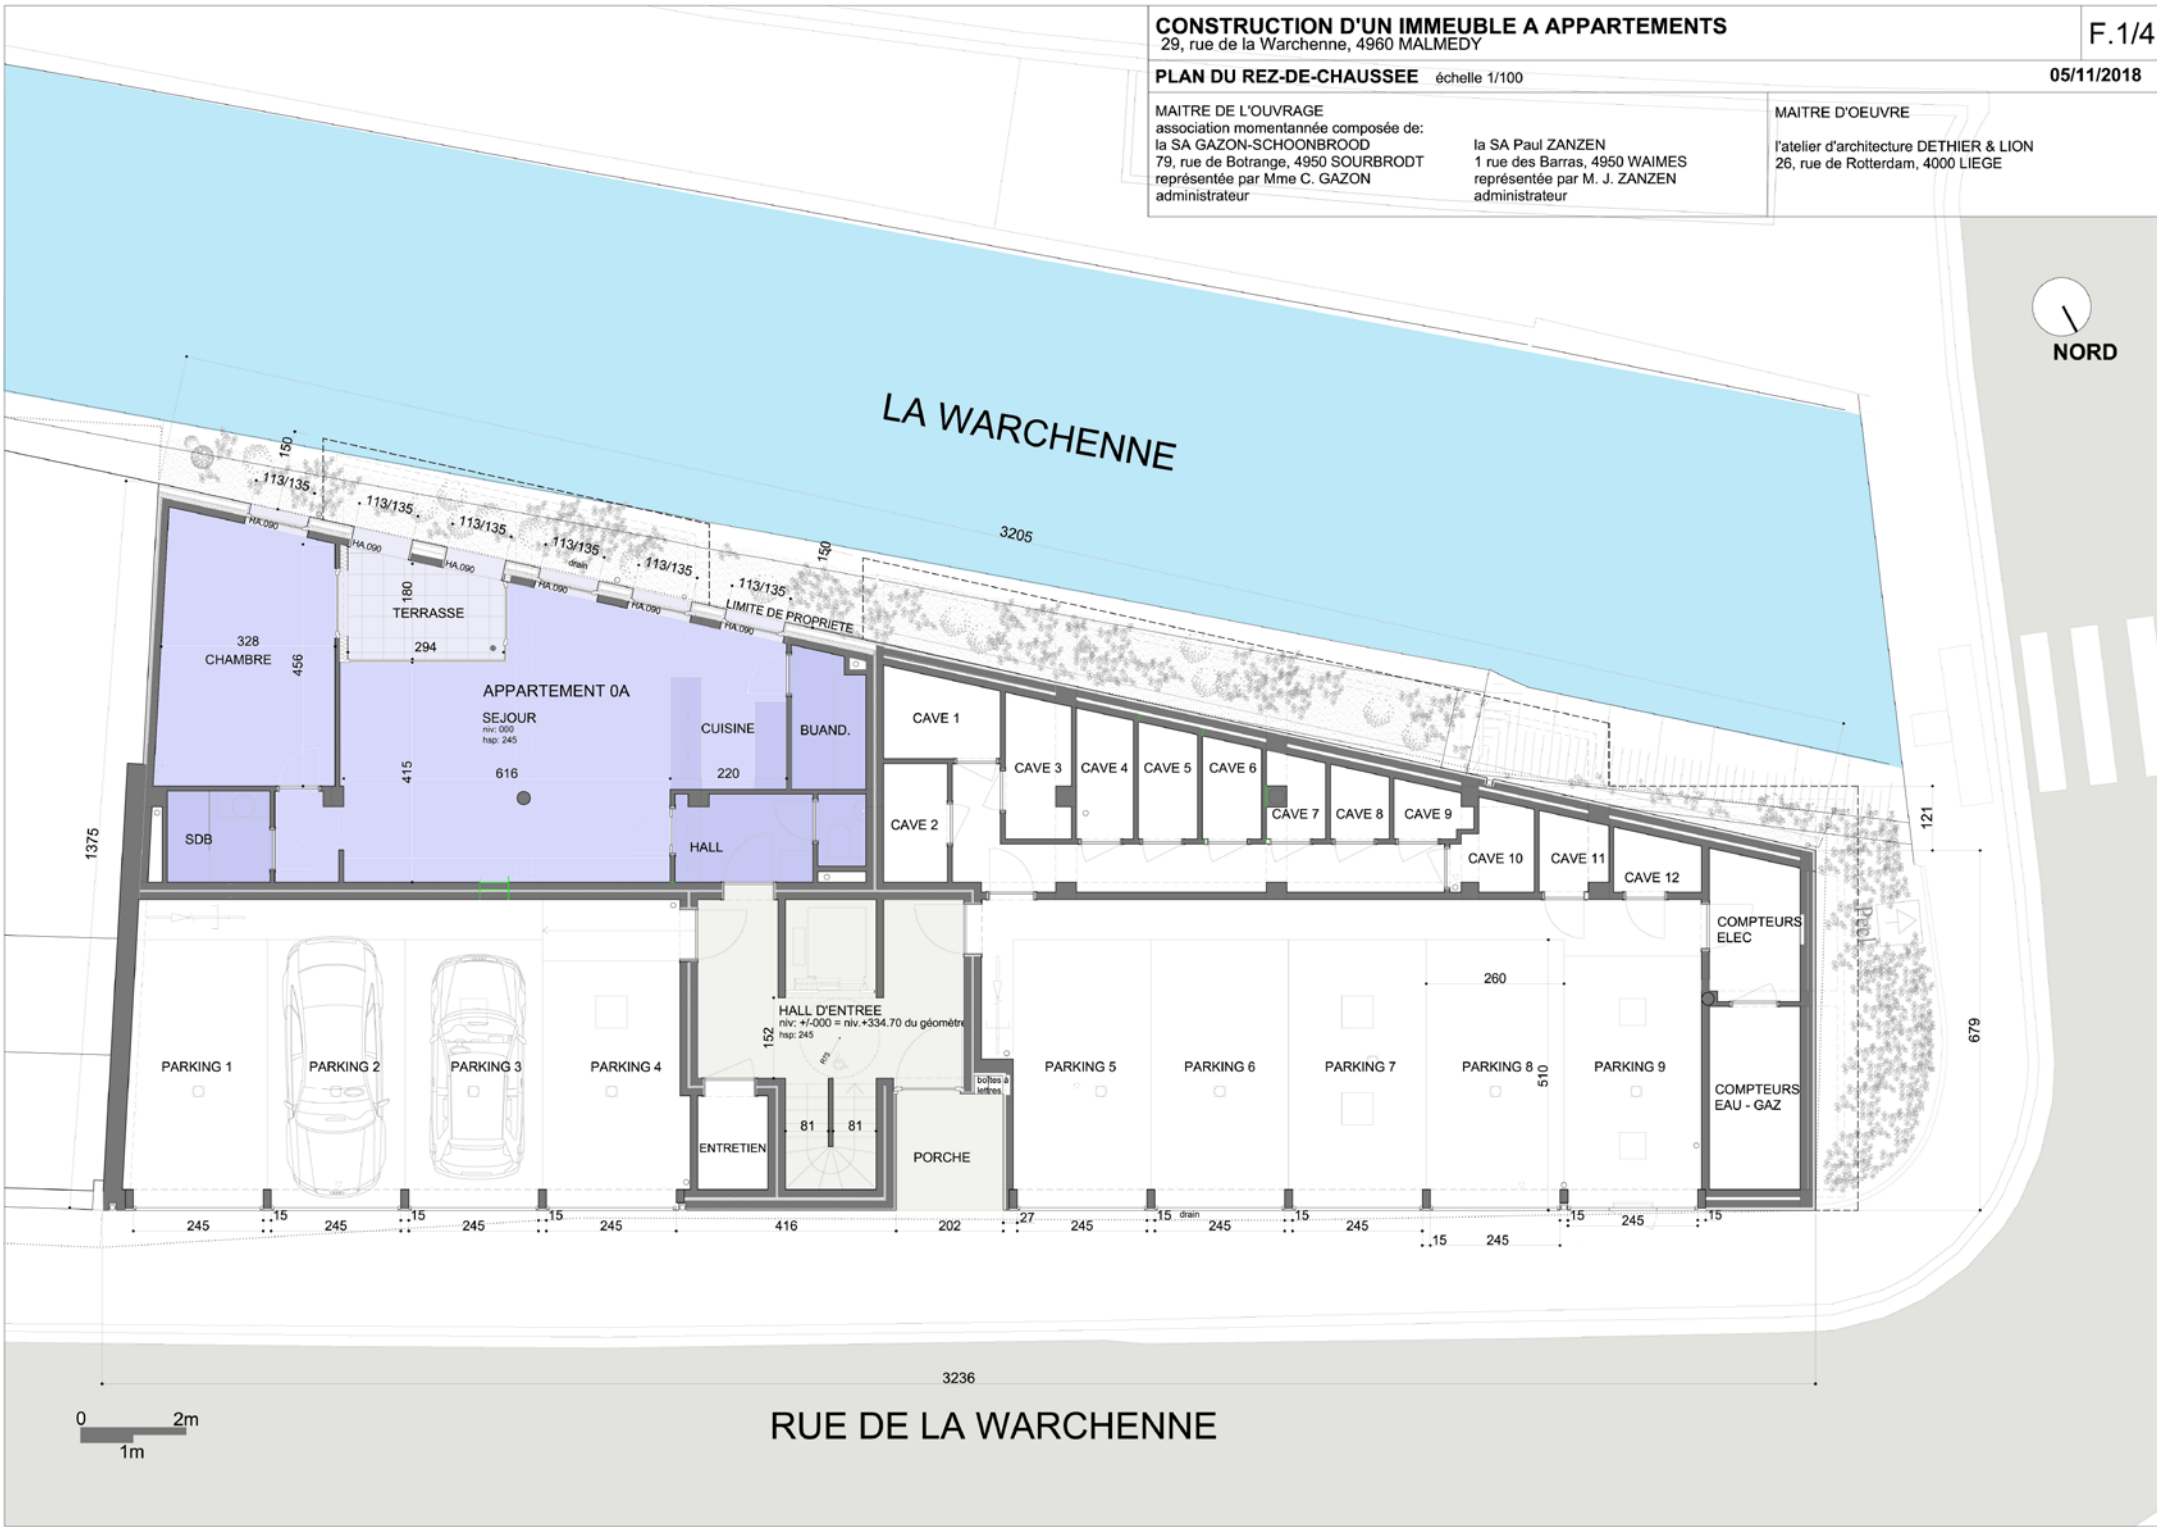

MAITRE DE L'OUVRAGE
association momentanée composée de:
la SA GAZON-SCHOENBROOD
79, rue de Botrange, 4950 SOURBRODT
représentée par Mme C. GAZON
administrateur


la SA Paul ZANZEN
1 rue des Barras, 4950 WAIMES
représentée par M. J. ZANZEN
administrateur

MAITRE D'OEUVRE


l'atelier d'architecture DETHIER & LION
26, rue de Rotterdam, 4000 LIEGE



LA WARCHENNE

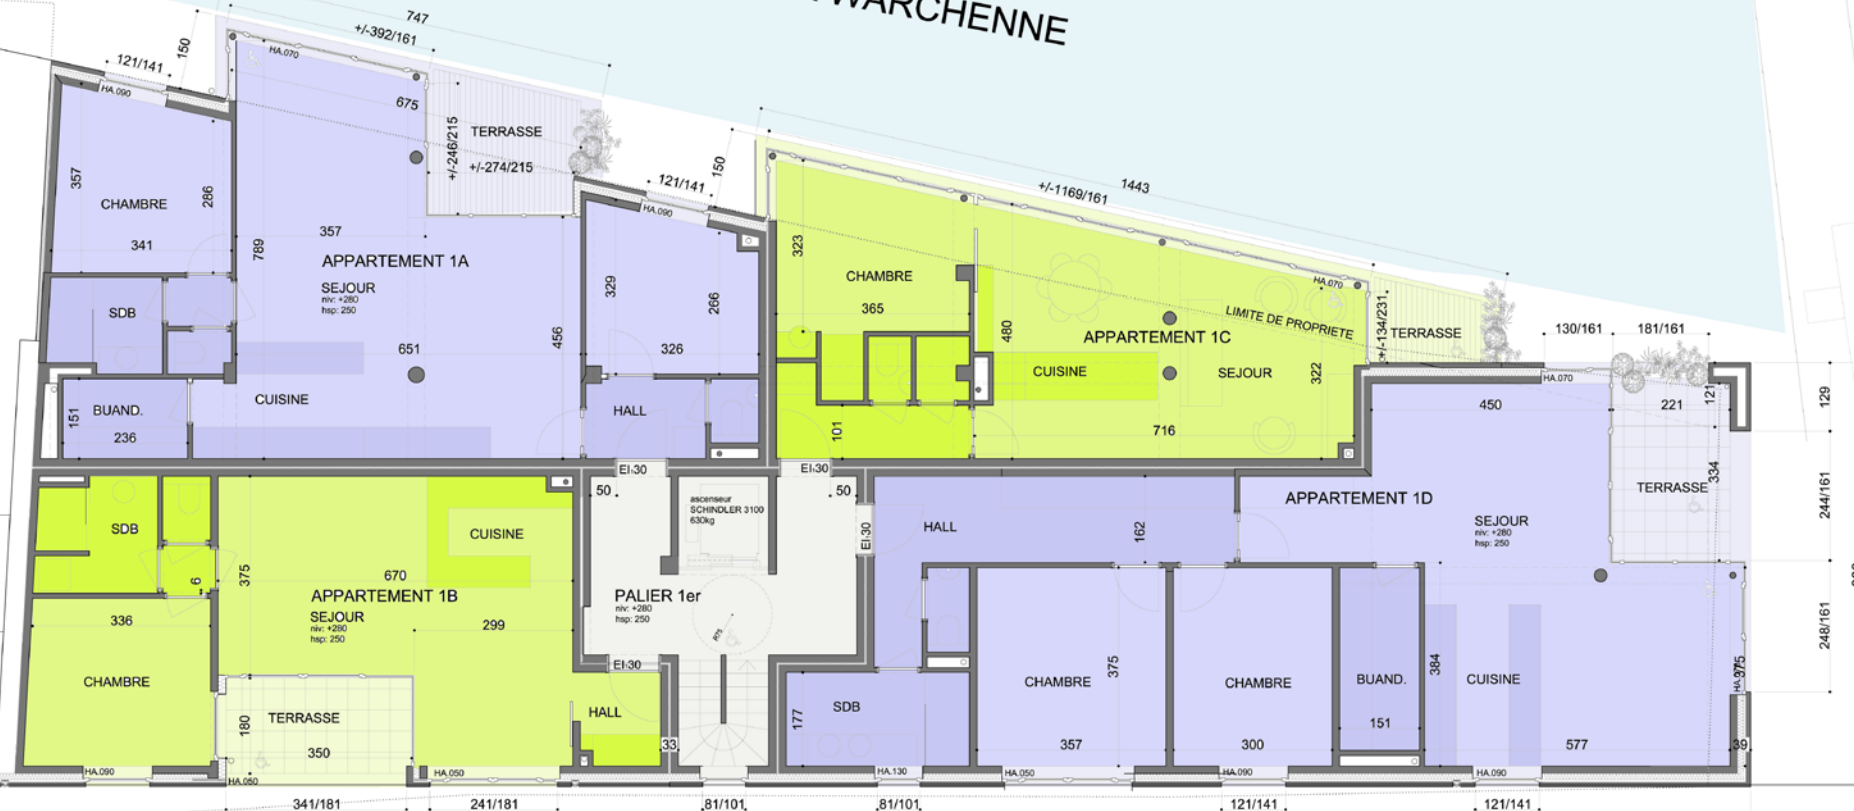


RUE DE LA WARCHENNE

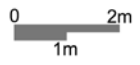


MAITRE DE L'OUVRAGE
association momentanée composée de:
la SA GAZON-SCHOONBROOD
79, rue de Botrange, 4950 SOURBRODT
représentée par Mme C. GAZON
administrateur

la SA Paul ZANZEN
1 rue des Barras, 4950 WAIMES
représentée par M. J. ZANZEN
administrateur

MAITRE D'OEUVRE
l'atelier d'architecture DETHIER & LION
26, rue de Rotterdam, 4000 LIEGE

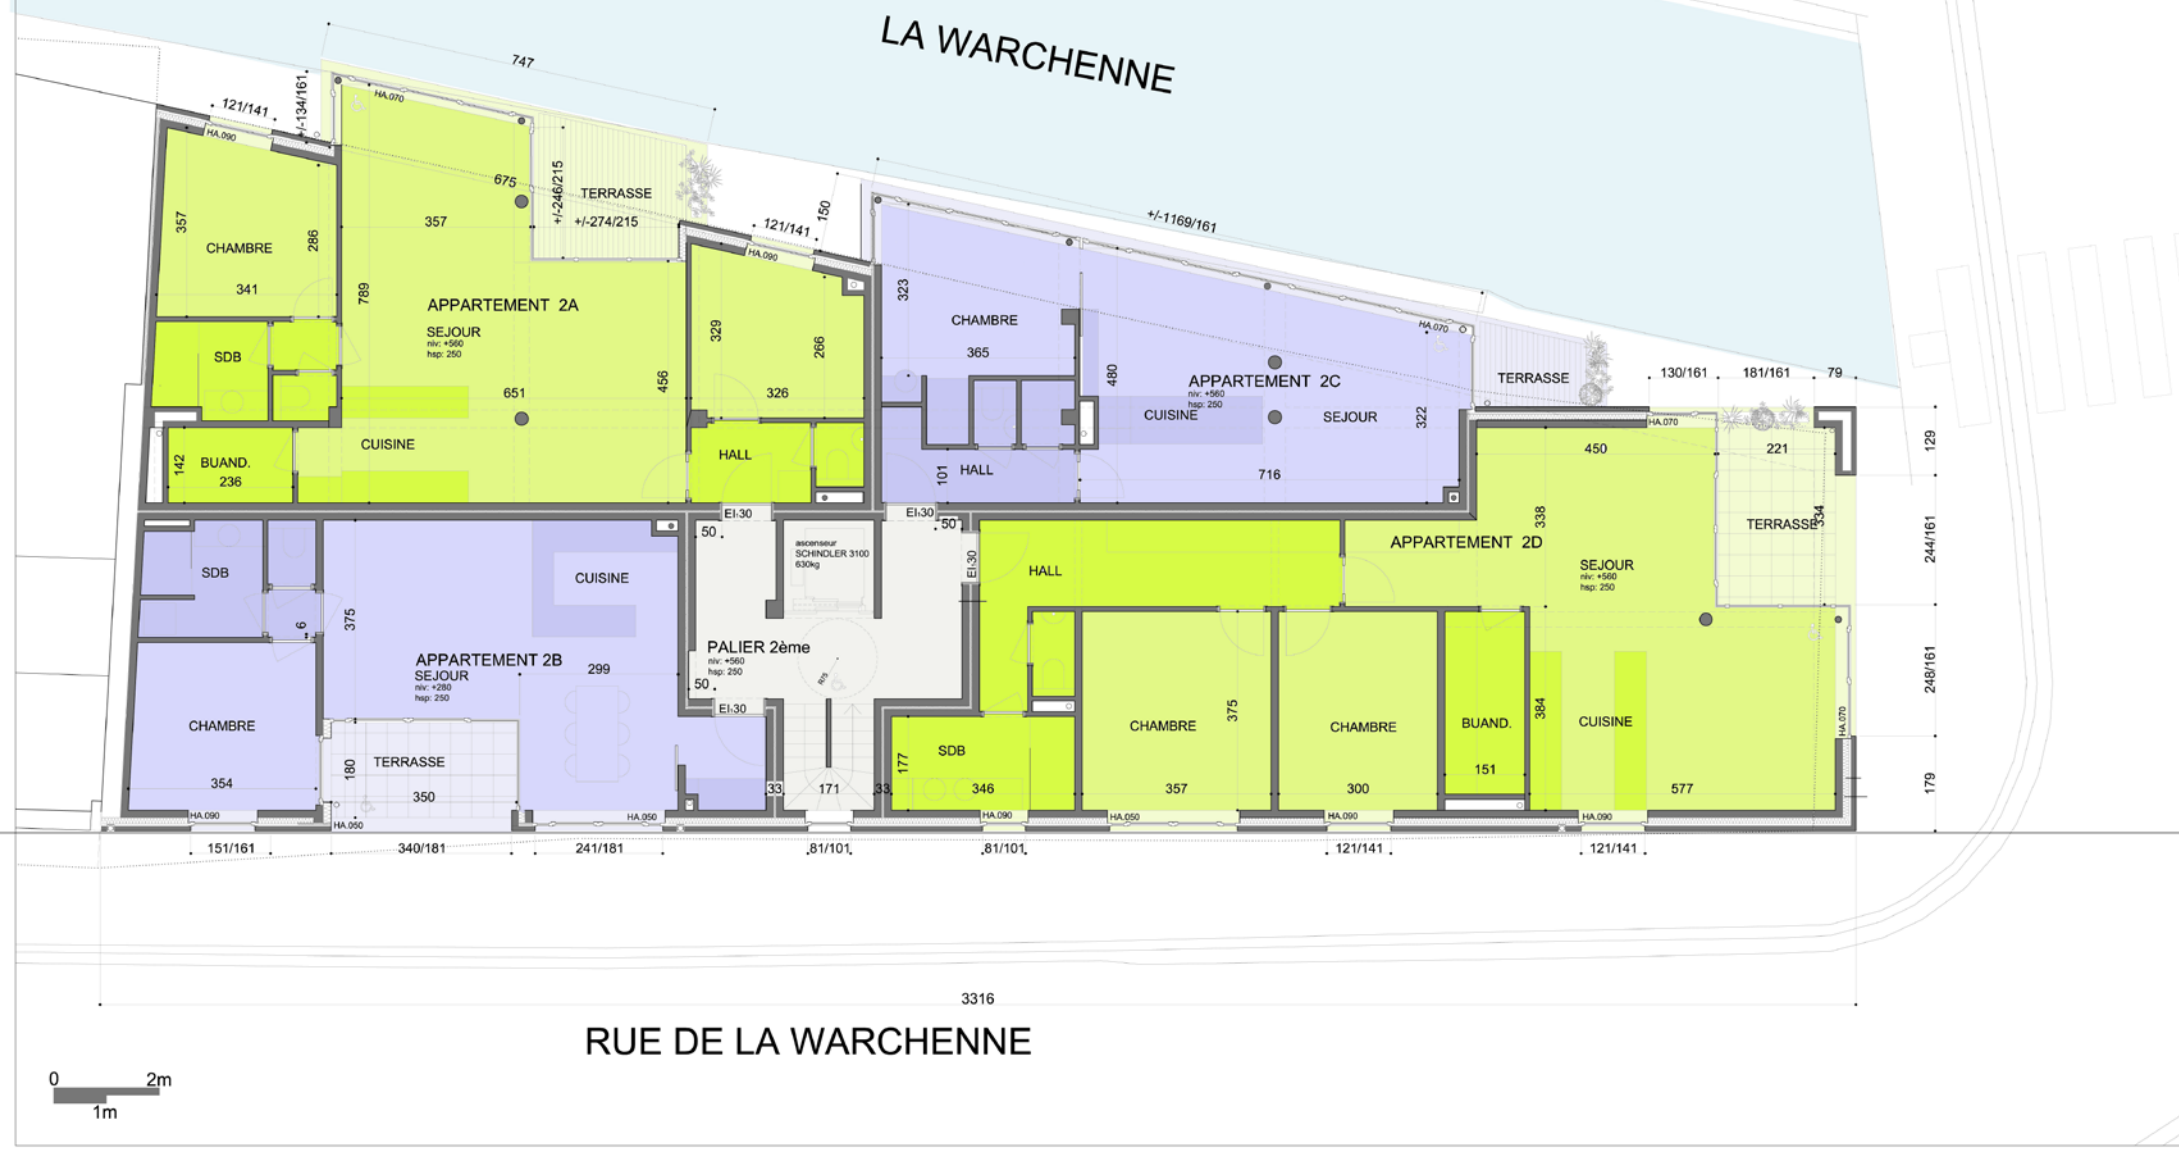

RUE DE LA WARCHENNE

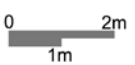

3316

MAITRE DE L'OUVRAGE
association momentanée composée de:
la SA GAZON-SCHOONBROOD
79, rue de Botrange, 4950 SOURBRODT
représentée par Mme C. GAZON
administrateur



la SA Paul ZANZEN
1 rue des Barras, 4950 WAIMES
représentée par M. J. ZANZEN
administrateur

MAITRE D'OEUVRE

l'atelier d'architecture DETHIER & LION
26, rue de Rotterdam, 4000 LIEGE



LA WARCHENNE

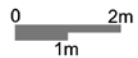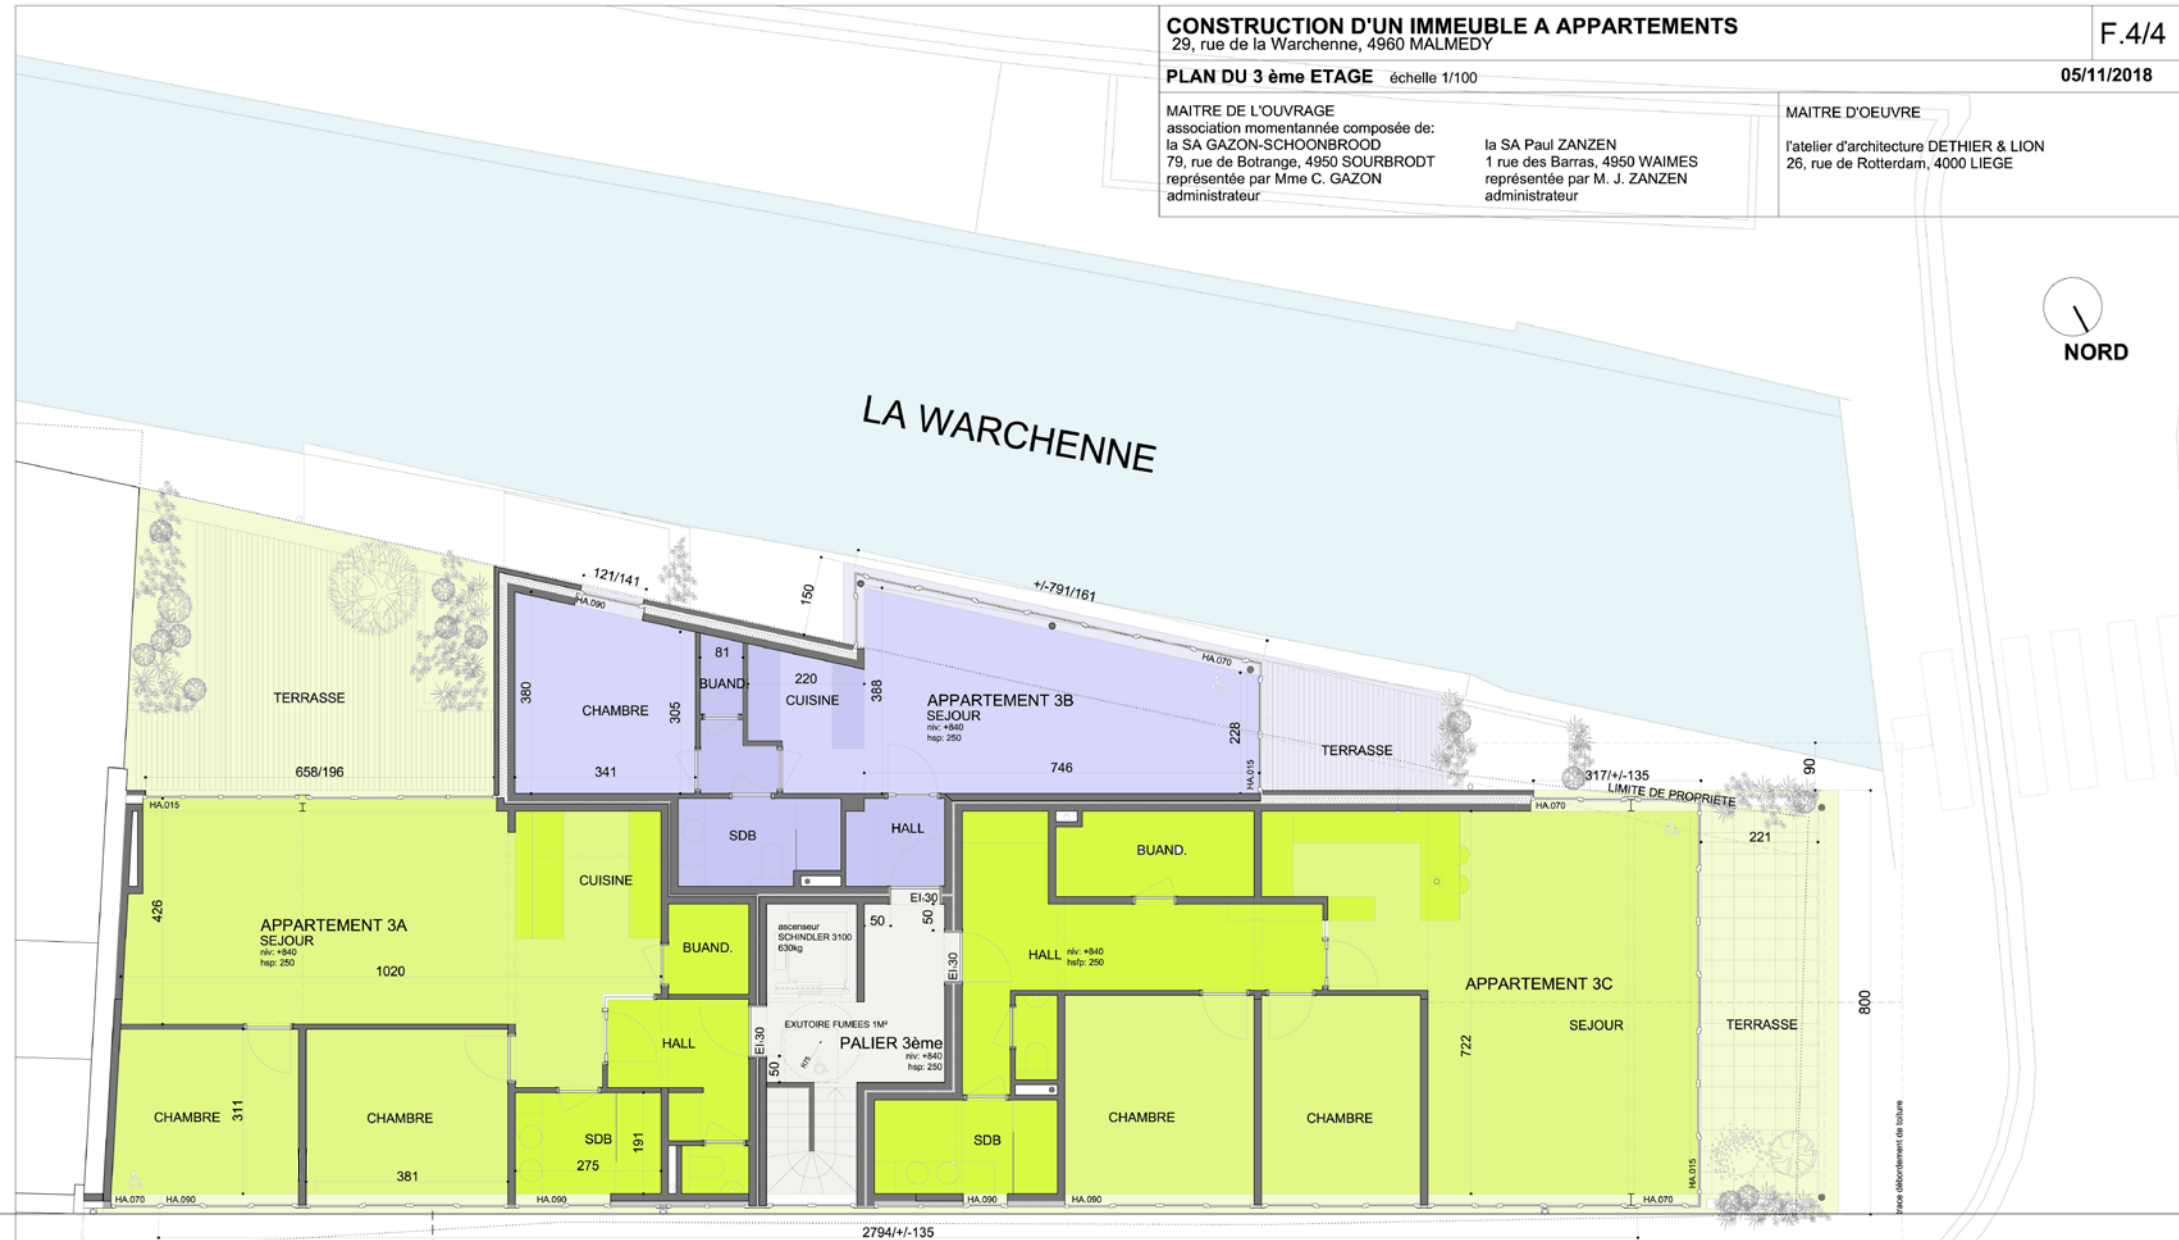

RUE DE LA WARCHENNE